


# Cotes de réservation pour bloc porte pose fin chantier

Exemple porte 73

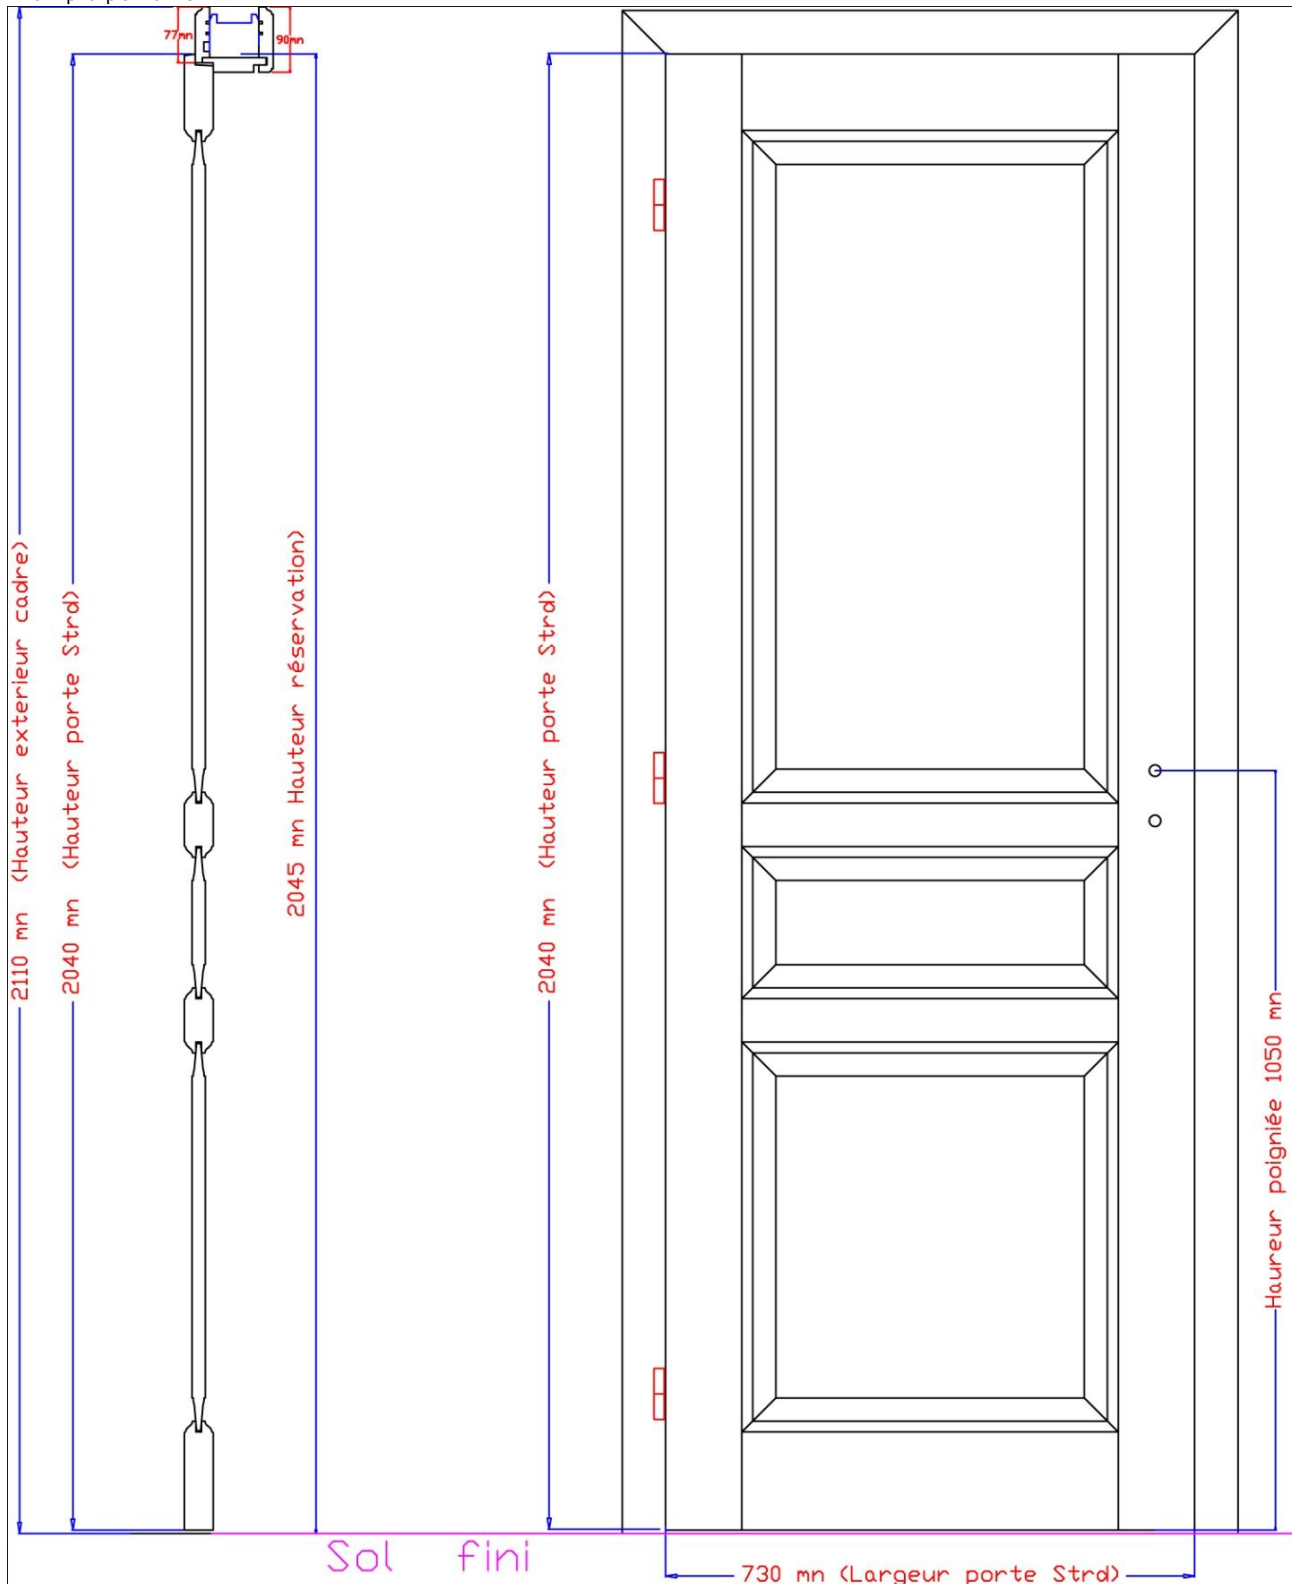

| Dimensions porte | Dimensions réservation |
|------------------|------------------------|
| 2040 x 630       | 2045 x 625             |
| 2040 x 730       | 2045 x 725             |
| 2040 x 830       | 2045 x 825             |
| 2040 x 930       | 2045 x 925             |

